

Утверждена
 Исполнительным директором
 администрации Вытегорского
 муниципального района
 от 01.03.2013 № 246

Схема расположения земельного участка на
 кадастровом плане территории


Местоположение: Российская Федерация, Вологодская область, Вытегорский р-н, с/п Андомское, п Сорокополье

Условный номер земельного участка 35:01:0101030:ЗУ1

Площадь земельного участка 900 кв.м

МСК - 35

Обозначение характерных точек границ	Координаты, м	
	X	Y
п1	580561,01	1304802,51
п2	580587,71	1304819,64
п3	580571,15	1304840,17
п4	580540,04	1304820,06
п1	580561,01	1304802,51

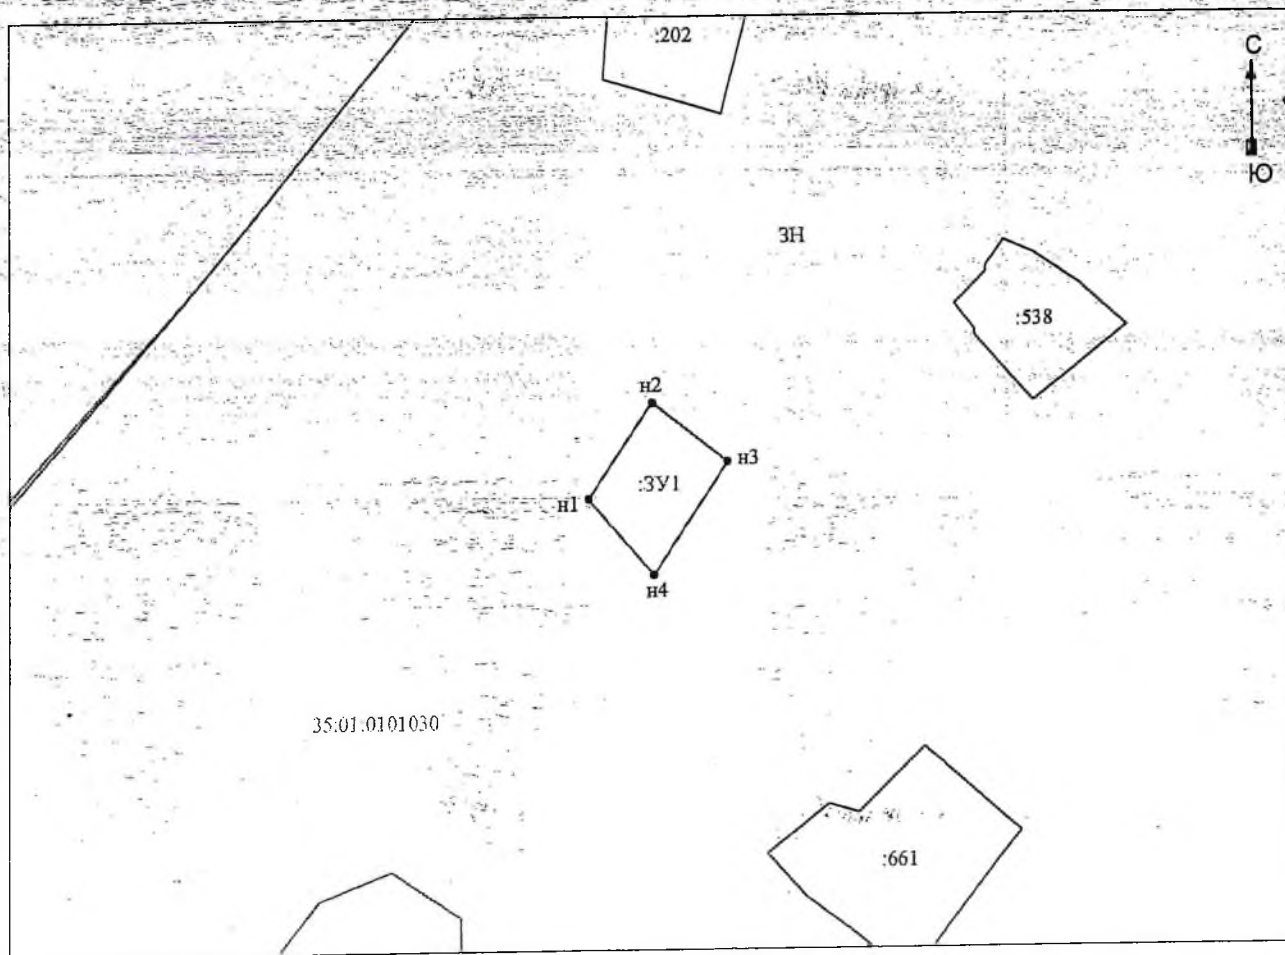

Условные обозначения:

- п1 - характерная точка границы, сведения о которой позволяют однозначно определить её положение на местности
- - существующая часть границы, имеющаяся в ГКН, сведения о которой достаточны для определения её местоположения
- - граница формируемого земельного участка
- - граница кадастрового квартала
- :ЗУ1 - обозначение формируемого земельного участка
- :202 - обозначение кадастровых номеров земельных участков, стоящих на кадастровом учете
- :35.01.0101030 - обозначение кадастрового квартала
- 3Н - обозначение территориальной зоны



Масштаб 1:2000