

Утверждена  
 составлением *Ирина*  
*Сидорова* Виттегорского  
 муниципального района  
 от 07.03.2013 № 245

Схема расположения земельного участка на  
 кадастровом плане территории


Местоположение: Российская Федерация, Вологодская область, Вытегорский р-н, с/п Анлоемкое, п Сорокополье

Условный номер земельного участка 35:01:0101030:3У1

Площадь земельного участка 900 кв.м

МСК - 35

Обозначение характерных точек границ	Координаты, м	
	X	Y
п1	580600,94	1304778,79
п2	580622,27	1304786,42
п3	580599,58	1304818,78
п4	580576,67	1304803,94
п1	580600,94	1304778,79

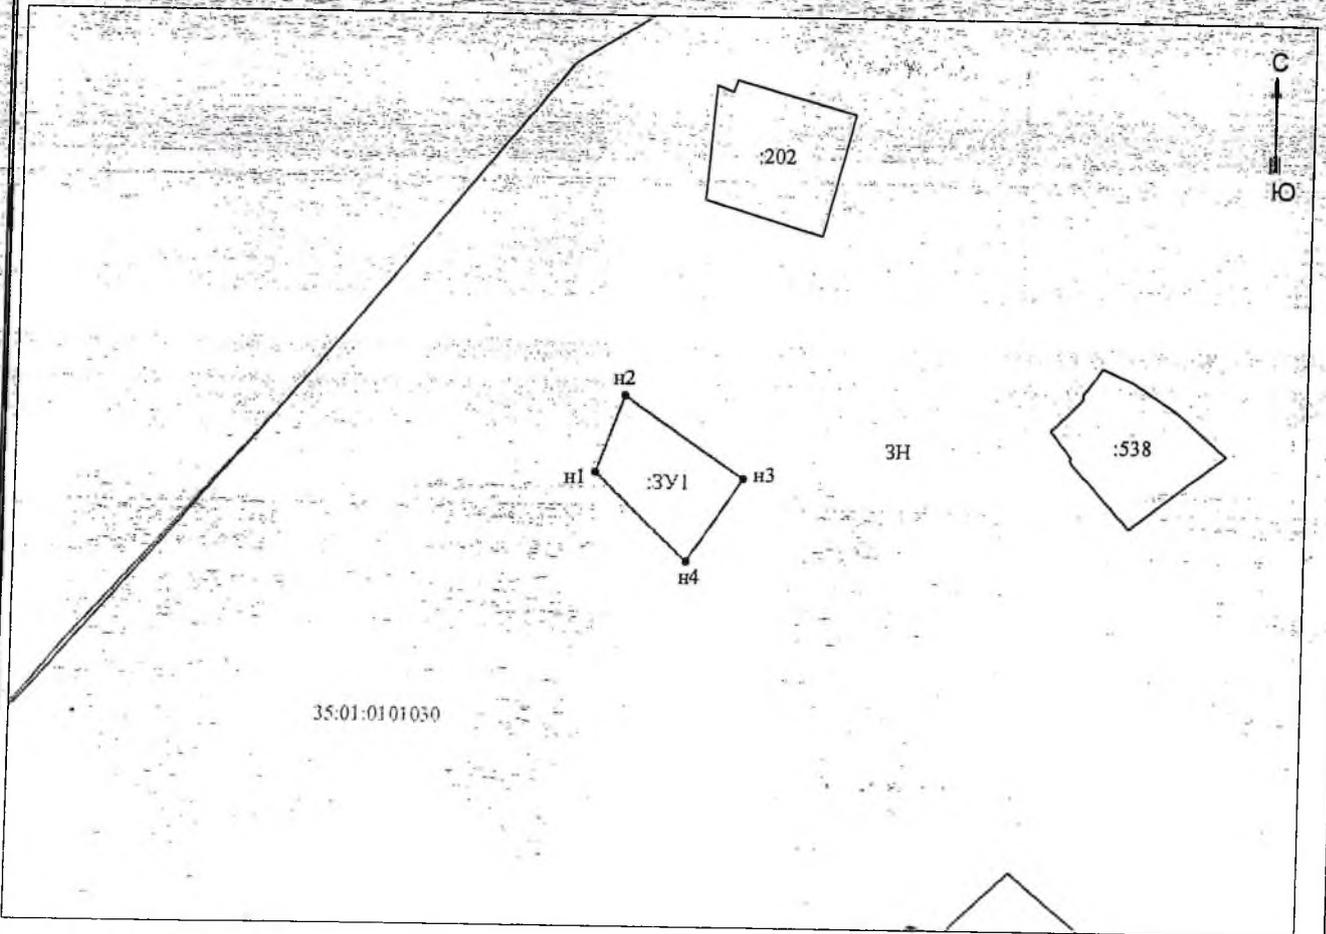

Условные обозначения:

- п1 - характерная точка границы, сведения о которой позволяют однозначно определить её положение на местности
- - существующая часть границы, имеющаяся в ГКН, сведения о которой достаточны для определения ее местоположения
- - граница формируемого земельного участка
- - граница кадастрового квартала
- 3У1 - обозначение формируемого земельного участка
- :202 - обозначение кадастровых номеров земельных участков, стоящих на кадастровом учете
- 35 01 0101030 - обозначение кадастрового квартала
- 3Н - обозначение территориальной зоны



Масштаб 1:2000