


Утверждена
Катапов Алексей Владимирович
(наименование документа об утверждении, включая наименование органа государственной власти или органов местного самоуправления)
старшего Вытегорского

муниципального
принявших решение об утверждении схемы или подписавших
района
(областное о перераспределении земельных участков)

от 16.05.2017 № 611

Схема расположения земельного участка или земельных участков на кадастровом плане территории

Условный номер земельного участка: :ЗУ1		
Площадь земельного участка 1096 м ²		
Обозначение характерных точек границ	Координаты, м (МСК – 35, зона I)	
	X	Y
1	2	3
1	509 137,32	1 293 073,73
2	509 124,47	1 293 106,05
3	509 095,20	1 293 094,41
4	509 108,05	1 293 062,09

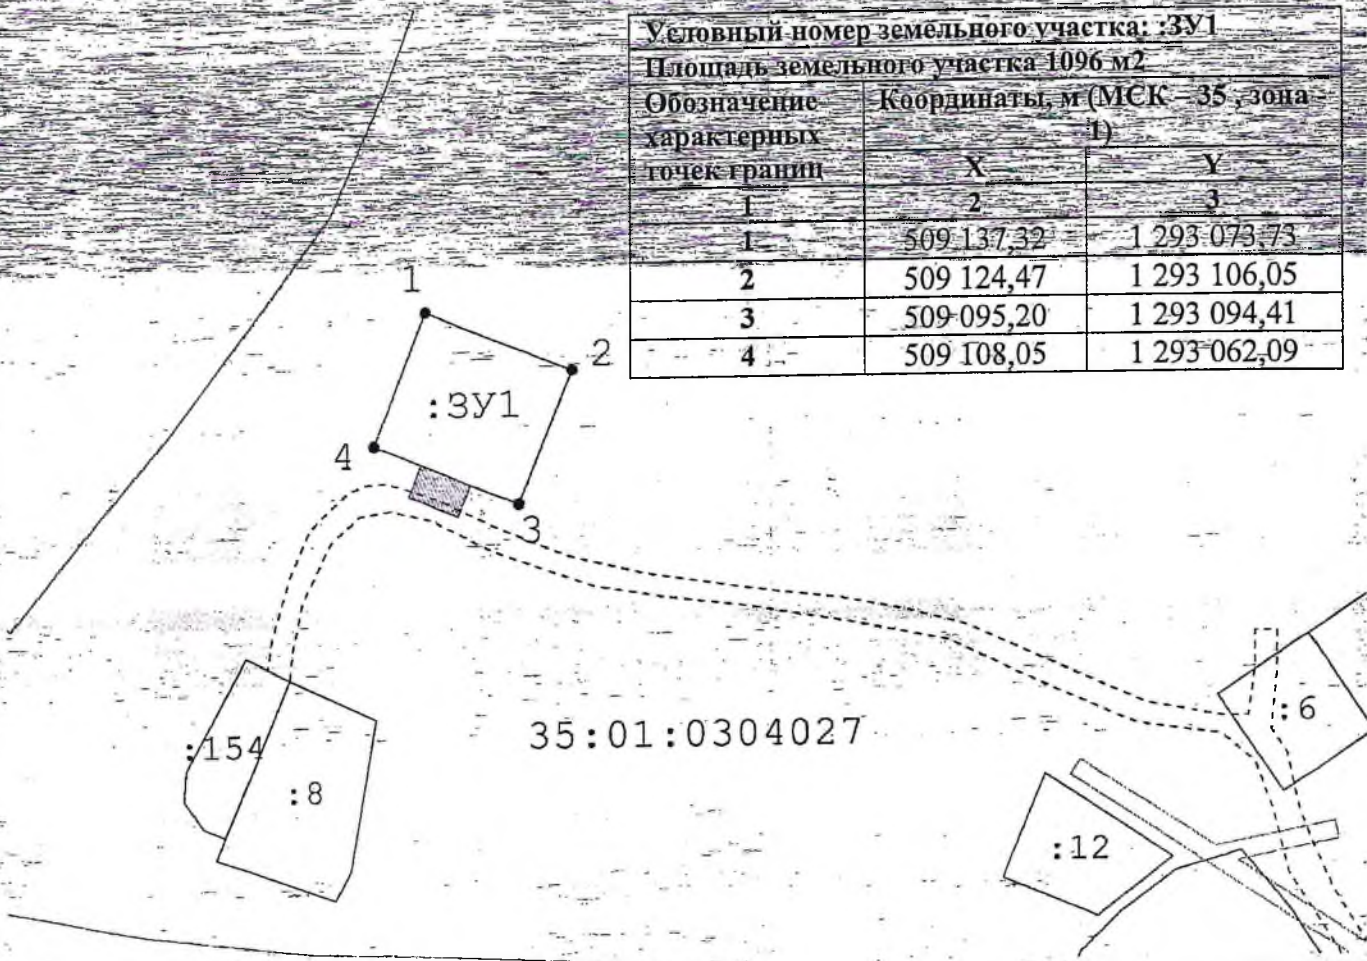

Масштаб 1:1500

Условные обозначения:

- границы земельных участков в соответствии с данными ЕГРН;
- граница охранной зоны инженерных коммуникаций 35:01-6.512;
- граница кадастрового квартала;
- граница образуемого земельного участка;
- точка границы земельного участка, образуемая в процессе кадастровых работ;
- доступ к образуемому земельному участку;
- существующие улицы, дороги, проезды;

- 35:01:0304027 – номер кадастрового квартала;
- :12 – обозначение земельного участка, внесенного в ЕГРН;
- :ЗУ1 – обозначение образуемого земельного участка.

